



TR/21/15/KÖA/0028

**«HAMDİBEY SOKAK SAĞLIKLAŞTIRMASI
VE MEYDAN DÜZENLEME PROJESİ»**

RESMİ AÇILIŞ VE TANITIM TOPLANTISI

05 / 10 / 2016

TR / 21 / 15 / KÖA / 0028
KIRKLARELİ İLİ DEMİRKÖY İLÇESİ HAMDİBEY KÖYÜ
SOKAK SAĞLIKLAŞTIRMASI VE MEYDAN DÜZENLEME PROJESİ



PROJENİN ADI
TR/21/14/DFD/0022
KIRKLARELİ İLİ DEMİRKÖY İLÇESİ HAMDİBEY KÖYÜ
SOKAK SAĞLIKLAŞTIRMASI VE MEYDAN DÜZENLEME PROJESİ



CAMBAZ
SANAT MİMARLIK RESTORASYON
SAN. VE TİC. LTD. ŞTİ.
Mimar M. Arslan Cad. Hoşgün İşleri No: 31/500 Etiler/Beşiktaş/İstanbul
Tel: 0212 343 86 50 - Fax: 0212 343 86 50 - E-mail: cambazsanat@gmail.com

ÖLÇÜM, BELGELEME VE ÇİZİM
YAPININ YERİ
ERDOĞAN CAMBAZ Y. Mimarlık Uzm.
İSMAIL VATİPOĞLU Mimar
KIRKLARELİ
İlçe DEMİRKÖY
Köy HAMDİBEY
AŞL
Pano

PROJE ALBÜMÜ

28.04.2015






Proje 3 etaba bölünmüştür.



ALT BÖLÜM VAZİYET PLANI

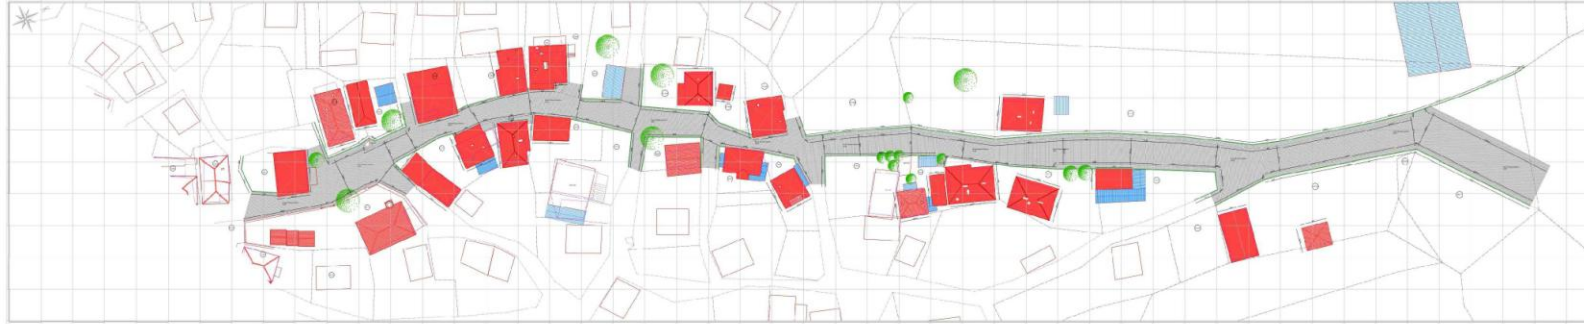

ÜST BÖLÜM VAZİYET PLANI

PROJENİN ADI
TR/21/14/DFD/0022
KIRKLARELİ İLİ DEMİRKÖY İLÇESİ HAMDİBEY KÖYÜ
SOKAK SAĞLIKLAŞTIRMASI VE MEYDAN DÜZENLEME PROJESİ



CAMBAZ
SANAT MİMARLIK RESTORASYON
SAN. VE TİC. LTD. ŞTİ.

Mimar San. Anonim Ort. Halkın İyiliği No: 3100 Etiler, Kat: 10/10000, Etiler, Beşiktaş, İstanbul
Tel: 0212 310 00 00 - Faks: 0212 310 00 00 - E-mail: camkoc@camkoc.com.tr


ÖLÇÜ:
1:500
YAPININ YERİ:

ERDOĞAN CAMBAZ Y. Mimar San. Ltd. Şti.
İSMAL HATİPOĞLU Mimar
KIRKLARELİ
DEMİRKÖY
HAMDİBEY
Aşağı
Pazar

SAĞLIKLAŞTIRMA PROJESİ VAZİYET PLANI

28.04.2015



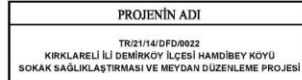

Hüseyin Nalb. Ankara Cad. Hıncalpaş İşhanı No: 31/99 Etiler/Beşiktaş - Fethi/İSTANBUL
Tel: 0212 514 84 55 Fax: 0212 514 84 55 E-mail: canbulazozot@gmail.com

[illegible]

28.04.2015






FOTOĞRAF

Yapılacak imalatlar:


- Kırmızı çatı konstrüksiyonu yapılacak, üzeri alaturka kiremit ile kaplanacaktır.
- Cephe üst kat ahşap kaplama yapılacaktır.
- Cephe alt kat sıvanacak ve üzeri boyanacaktır.
- Subasman seviyesine kadar cephe moloz taş örgü derzlenecektir.
- Pencere önlerine ahşap kepenk yapılacaktır.



CEPHE RÖLÖVESİ

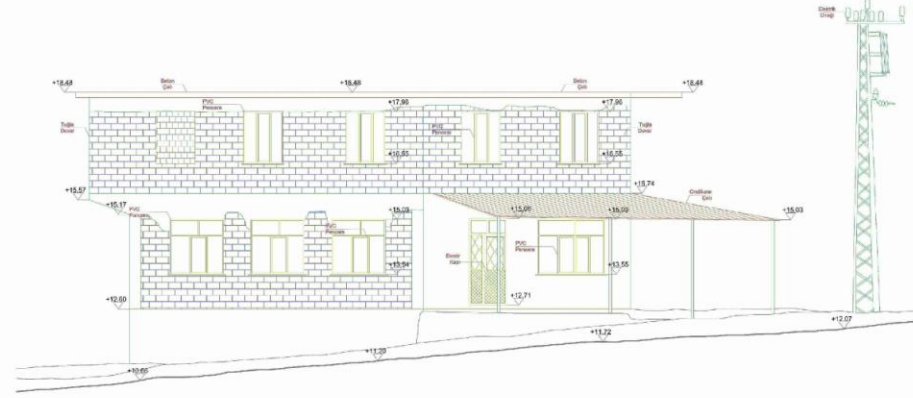

CEPHE SAĞLIKLAŞTIRMA PROJESİ

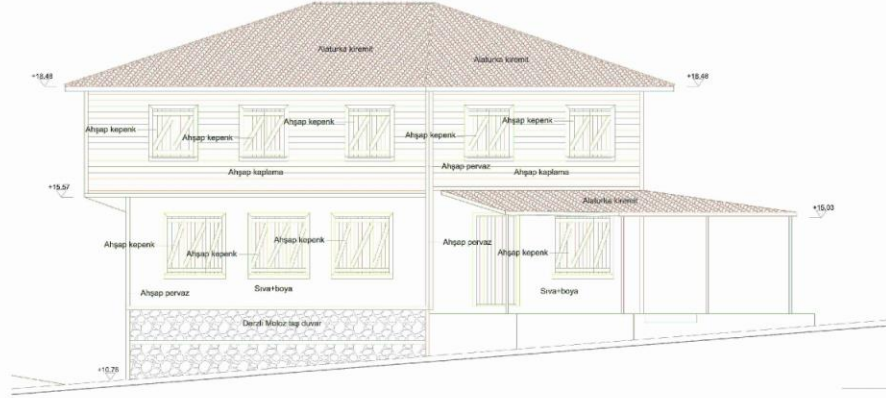

PROJENİN ADI

TR/2/14/DFD/0022
KIRKLARELİ İLİ DEMİRKÖY İLÇESİ HAMDİBEY KÖYÜ
SOKAK SAĞLIKLAŞTIRMASI VE MEYDAN DÜZENLEME PROJESİ



CAMBAZ
SANAT MİMARLIK RESTORASYON
SAN. VE TİC. LTD. ŞTİ.

Mimarlık, Restorasyon, Sanat, İçerik, Tasarım, Yaratıcı, Yenilikçi, Etkin, Verimli, Sorumluluk Bilgi, Akademi, Yaratıcı, Yenilikçi, Etkin, Verimli, Sorumluluk Bilgi

ÖZGÜR
BEKİR
VE ÇİĞDEM

YAPININ YERİ

ERDOĞAN CAMBAZ Y. Mimarlık Uzmanı
İSMAİL HATİPOĞLU Mimar
KIRKLARELİ
İÇİ
DEMİRKÖY
HAMDİBEY
AŞİ
Pazartelli

111 ADA 5 PARSEL

28.04.2015





FOTOĞRAF

Yapılacak imalatlar:


- Ahşap çatı konstrüksiyonu tamir edilecek, üzeri alaturka kiremit ile kaplanacaktır.
- Cephe üst kat ve zemin kat ahşap kaplama yapılacaktır.
- Subasman seviyesine kadar cephe moloz taş örgü derzlenecektir.
- Pencere önlerine ahşap kepenk yapılacaktır.

CEPHE RÖLÖVESİ

, 4 parsel taş duvar-derz ve bahçe çit düzenlemesi, köy muhtarlık binası cephe düzenlemesi, **3.000 m²** granit yol ve meydan taş döşenmesi,



CEPHE SAĞLIKLAŞTIRMA PROJESİ

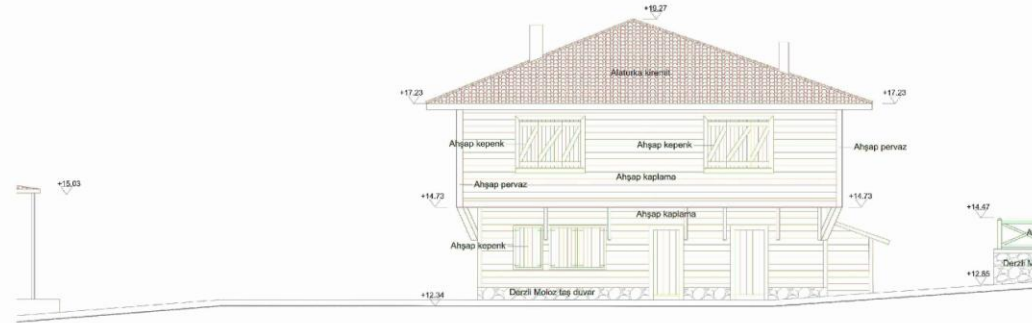

PROJENİN ADI

TR21/14/DFD/0022
KIRKLARELİ İLİ DEMİRCİOY İLÇESİ HAMİDİBEY KÖYÜ
SOKAK SAĞLIKLAŞTIRMASI VE MEYDAN DÜZENLEME PROJESİ



CAMBAZ
SANAT MİMARLIK RESTORASYON
SAN. VE TİC. LTD. ŞTİ.

Mimarlar Odası: Ankara Şubesi, Hıdırlar Sok. No: 31/05 Etiler/Beşiktaş/İstanbul
Tic. Sic. No: 272154/04-01 Fik. Sic. No: 272154/04-01 E-posta: cambazsanat@gmail.com

ÖLÇÜLÜ
MİMARİ
VE ÇİZİM

YAPININ YERİ

ERDOĞAN CAMBAZ Y. Mimar Rest. L. San.
İSMAIL HATİPOĞLU Mimar
İ. KIRKLARELİ
İlçe: DEMİRCİOY
Köy: HAMİDİBEY
Adı:
Projesi:


111 ADA 3 PARSEL

28.04.2015






FOTOĞRAF

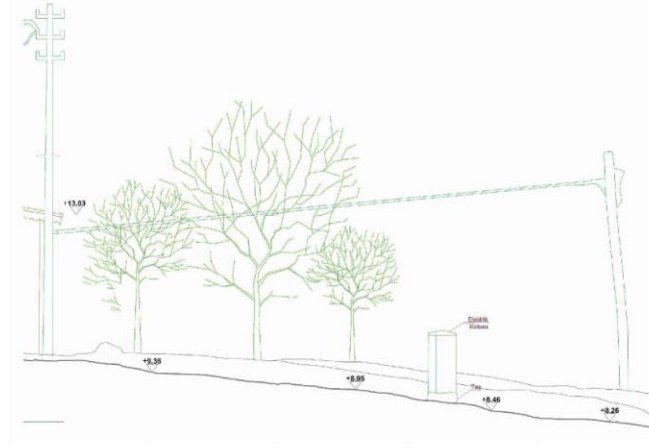

CEPHE RÖLÖVESİ

Yapılacak imalatlar:

- Ahşap çit

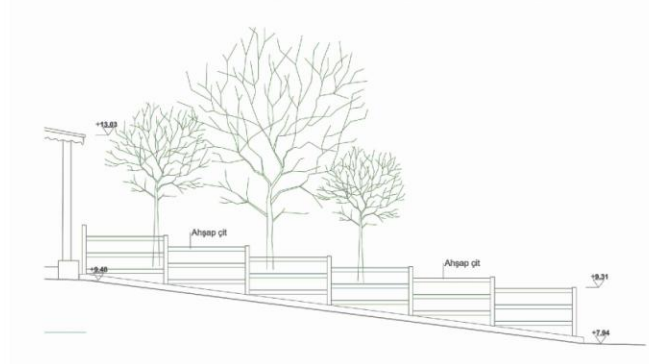

CEPHE SAĞLIKLAŞTIRMA PROJESİ

PROJENİN ADI

TR/21/14/DFD/0022
KIRKLARELİ İLİ DEMİRKÖY İLÇESİ HAMDİBEY KÖYÜ
SOKAK SAĞLIKLAŞTIRMA VE MEYDAN DÜZENLEME PROJESİ



CAMBAZ
SANAT MİMARLIK RESTORASYON
ŞAN. VE TİC. LTD. ŞTİ.

Hatay 1500. Anadolı Cad. Hataylı Apart. No: 1/100 Hatay - Hatay / 01312000000
Tel: 0322 214 84 66 Fax: 0322 214 84 66 E-mail: cambazsanat@gmail.com

ÖLÇEK
1:500
VE ÇİZİM

YAPININ YERİ

ERDOĞAN CAMBAZ	Y. Mimar Res. Uzm.
İSMAIL HATİPOĞLU	Mimar
İ	KIRKLARELİ
Yol	DEMİRKÖY
Köy	HAMDİBEY
Adı	
Parsel	

120 ADA 6 PARSEL

28.04.2015








FOTOĞRAF



CEPHE RÖLÖVESİ

- Yapılacak imalatlar:
- Çatı onarımı
 - Alaturka Kiremit kaplama
 - Cephe üst kat ahşap kaplama
 - Cephe alt kat sıva
 - Pencerelele, ahşap kepenk -tip1
 - Ahşap kapı -tip1
 - Ahşap avlu duvarı

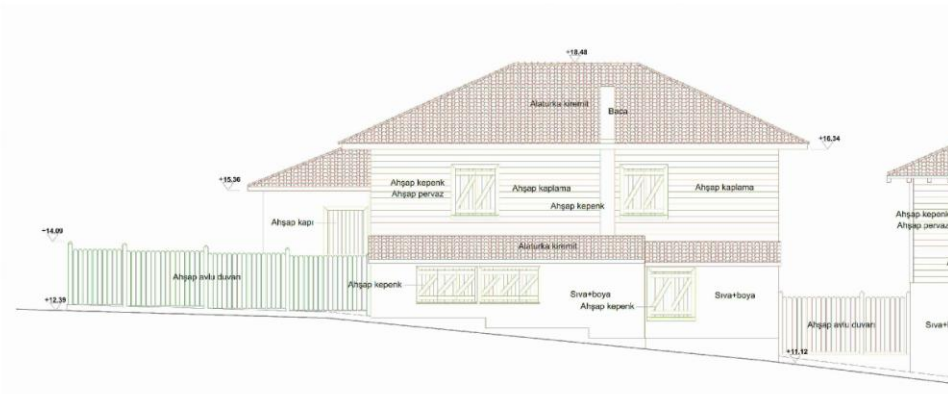**CEPHE SAĞLIKLAŞTIRMA PROJESİ**

PROJENİN ADI TR2114/14/002/IDD2 KIRKARELİ İLİ DEMİRKÖY İÇİŞİ HANCIYEV KÖYÜ SOKAK SAĞLIKLAŞTIRMA VE MEYDAN DÜZENLEME PROJESİ	 CAMBAZ SANAT MİMARLIK KURULUŞU SAN. VE TİC. LTD. ŞTİ. Hizmet Mkt. Anasayfı Adı: Hacıpaşa Yolu No: 3398 Düzce/İz. 01090/MLL Tel: 0212 214 14 30 Pbx: 0212 14 14 30 E: cambazsanat@gmail.com	Ö ÇİM: BÜĞÜMLER VE ÇİM	ERDOĞAN CAMBAZ Y. Mimar Per. Lsm. İSMAİL AYTÖPOĞLU Mimar İNŞAATÇI İSMAİL AYTÖPOĞLU İz. ÇEYREKÇİ Kily. HANCIYEV AÇI
---	---	---------------------------------------	---

120 ADA 4 PARSEL

28.04.2015





FOTOĞRAF


- Yapılacak imalatlar:
- Çatı konstrüksiyonu beşik çatı olarak yeniden yapılacak
 - Çatı üzeri alaturka kiremit ile kaplanacaktır
 - Cephedeki ahşap kaplama tamir edilecektir



, köy meydanı düzenlemesi, yeşillendirmesi kapsamında hazır
çim döşenmesi,



CEPHE RÖLÖVESİ

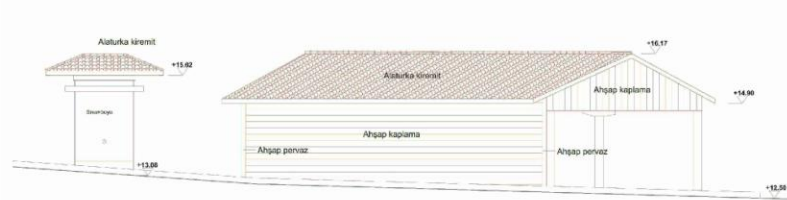

CEPHE SAĞLIKLAŞTIRMA PROJESİ

PROJENİN ADI

TR/21/14/DFD/0022
KIRKLARELİ İLİ DENİZKÖY İLÇESİ HAMDİBEY KÖYÜ
SOKAK SAĞLIKLAŞTIRMASI VE MEYDAN DÜZENLEME PROJESİ



CAMBAZ
SANAT MİMARLIK RESTORASYON
SAN. VE TİC. LTD. ŞTİ.

Hatır Mah. Ankara Cad. Hoşgün Kışın No: 2168 Üsküdar - İstanbul / 34708
Tel: 0212 514 84 00 Fax: 0212 514 84 00 E-mail: cambazsanat@gmail.com

ÖZET BİLGİLERİ VE ÇİZİM	ERDOĞAN CAMBAZ Y. Mimar Res. Uzm.
YAPININ YERİ	İSMAIL HATİPOĞLU Mimar
	KIRKLARELİ
	İlçe
	DEMLİRCİ
	Köy
	HAMDİBEY
	ADLİ
	PAYET

120 ADA 2 PARSEL


28.04.2015





FOTOĞRAF

2 çeşme düzenlemesi,

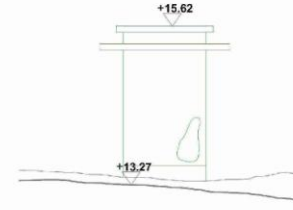

CEPHE RÖLÖVESİ

Yapılacak imalatlar:

- Cepheler sıvanacak, üzeri boyanacaktır
- Çeşme üzerine saçaklı kırma çatı yapılacak ve üzeri alaturka kiremit ile kaplanacaktır



CEPHE SAĞLIKLAŞTIRMA PROJESİ

PROJENİN ADI

TR/21/14/DFD/0022
KIRKLARELİ İLİ DEMİRKÖY İLÇESİ HAMİD BEY KÖYÜ
SOKAK SAĞLIKLAŞTIRMASI VE MEYDAN DÜZENLEMESİ PROJESİ



CAMBAZ SANAT MİMARLIK RESTORASYON SAN. VE TİC. LTD. ŞTİ.

Mimarlık, Anıtsal Çöz. / Restorasyon No: 37480 Etiler / Beşiktaş / İstanbul
Tel: 0212 314 84 00 - Fax: 0212 314 84 00 - E-mail: cambazsan@cambaz.com

ÖLÇÜ BELGİLERİ VE GENİ

YAPININ YERİ

ERDOĞAN CAMBAZ	Y. Mimar-Rest. Uzm.
İSMAIL HATİPOĞLU	Mimar
İ. KIRKLARELİ	
İ. DEMİRKÖY	
KÖY. HAMİD BEY	
ADL	
Pafta	

120 ADA ÇEŞME

28.04.2015





FOTOĞRAF

, 3.000 m2 granit yol ve meydan taş döşenmesi, 350 metre
banzalit bordürlü tiretuar yapımı,




CEPHE RÖLÖVESİ

Yapılacak imalatlar:

- Ahşap çatı konstrüksiyonu tamir edilecek, üzeri alaturka kiremit ile kaplanacaktır.
- Cephe üst kat ahşap kaplama yapılacaktır.
- Cephe alt kat sıvanacak ve üzeri boyanacaktır.
- Pencere önlerine ahşap kepenk yapılacaktır.
- Giriş kapısı ahşap olarak yenilenecektir.



CEPHE SAĞLIKLAŞTIRMA PROJESİ

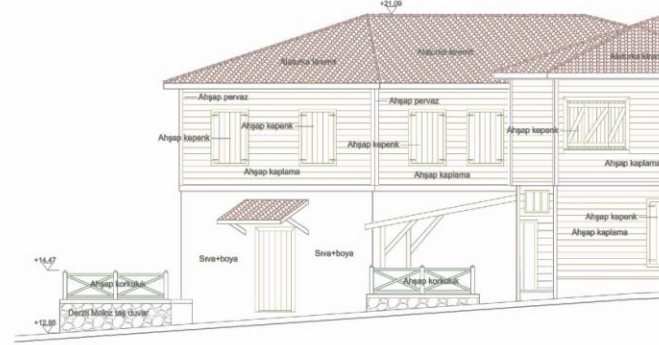

PROJENİN ADI

TR/21/14/DFD/0022
KIRKLARELİ İLİ DEMİRKÖY İLÇESİ HAMDİBEY KÖYÜ
SOKAK SAĞLIKLAŞTIRMASI VE MEYDAN DÜZENLEME PROJESİ



CAMBAZ
SANAT MİMARLIK RESTORASYON
SAN. VE TİC. LTD. ŞTİ.
Hüseyin Mah. Ankara Cad. Hırpınlar Sitesi No: 31/050 Etiler/Beşiktaş/İstanbul
Tel: 0212 344 84 30 Faks: 0212 344 84 30 E-mail: canbazcanimlik@gmail.com

Ö. ÇİZİMİ:	ERDOĞAN CAMBAZ	Y. Mimar: R. H. Uzun
RE. ÇİZİMİ:	İSMAIL HATİPOĞLU	Mimar
YAPININ YERİ:	İL: KIRKLARELİ	
	İLÇE: DEMİRKÖY	
	KÖY: HAMDİBEY	
	ADA: 14	
	PARSEL: 3	

124 ADA 3 PARSEL

28.04.2015






FOTOĞRAF

Yapılacak imalatlar:


- Ahşap çatı konstrüksiyonu tamir edilecek, üzeri alaturka kiremit ile kaplanacaktır.
- Cephe üst kat ve zemin kat ahşap kaplama tamir edilecektir.
- Subasman seviyesine kadar cephesıvanacaktır.
- Pencere önlerine ahşap kepenk yapılacaktır.
- Giriş kapısı ahşap olarak yenilenecektir.



CEPHE RÖLÖVESİ

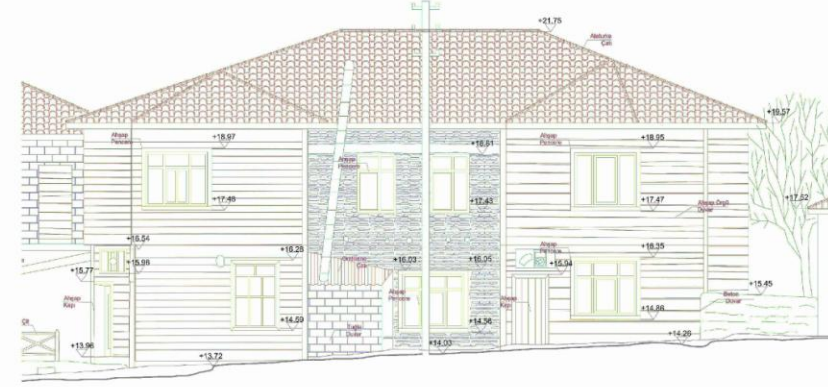

CEPHE SAĞLIKLAŞTIRMA PROJESİ

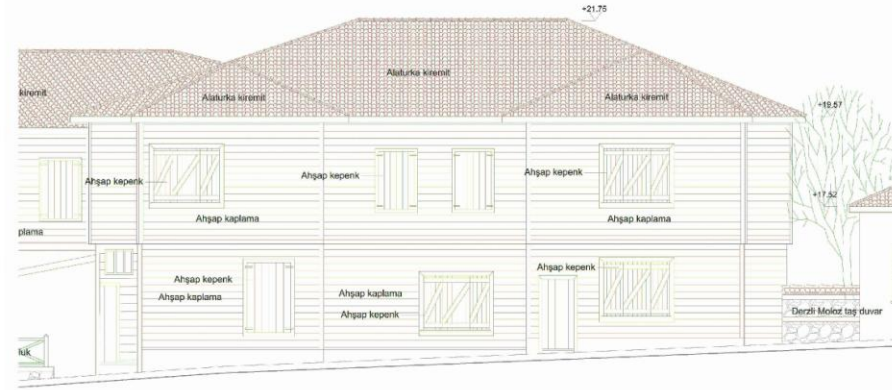

PROJENİN ADI

TR/21/14/DFD/0022
KIRKLARELİ İLİ DEMİRKÖY İLÇESİ HAMDİBEY KÖYÜ
SOKAK SAĞLIKLAŞTIRMASI VE MEYDAN DÜZENLEME PROJESİ



CAMBAZ
SANAT MİMARLIK RESTORASYON
SAN. VE TİC. LTD. ŞTİ.

Haydar Mah. Ankara Cad. Yeşilgözü Apartmanı No: 3/100 Etiler/Beşiktaş - İstanbul
Tel: 0212 344 18 00 Fax: 0212 344 18 00 E-mail: cambazmimarlik@gmail.com

ÖLÇÜM
BİLGİLERİ
MİMAR

ERDOĞAN CAMBAZ Y. Mimar Res. Lsm
SMAL HATİPOĞLU Mimar

YAPININ YERİ

İL KIRKLARELİ
İLÇE DEMİRKÖY
KÖYÜ HAMDİBEY
Ada
Parcel

124 ADA 4 PARSEL

28.04.2015

